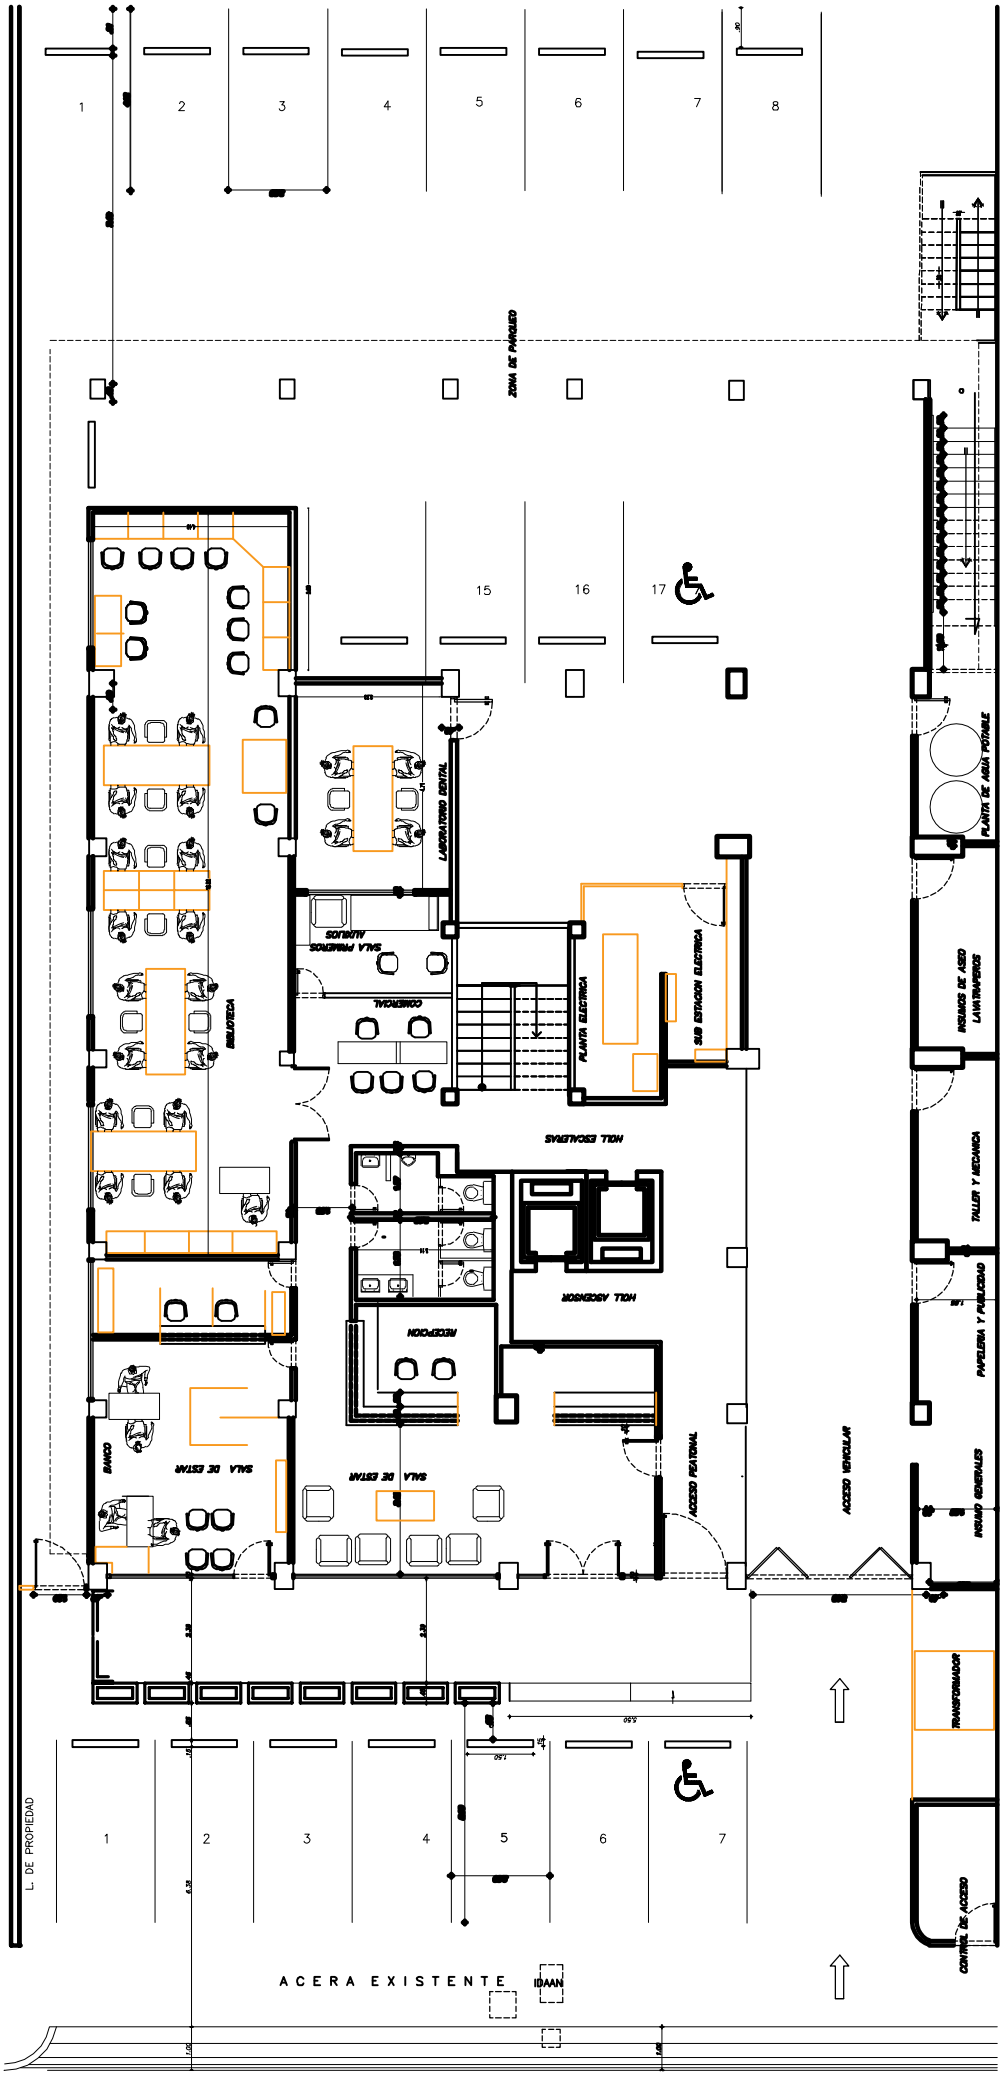

1
2
3
4
5
6
7
8
ZONA DE PARQUEO
15
16
17
LABORATORIO DENTAL
SALA PACIENTES ADULTOS
CONSULTORIO
PLANTA ELECTRICA
SUB ESTACION ELECTRICA
HOL ESCALERAS
HOL ASCENSOR
RECEPCION
BIBLIOTECA
SALA DE ESTAR
BAÑO
ACCESO PEATONAL
ACCESO VEHICULAR
PLANTA DE AGUA POTABLE
INSUMOS DE ASEO LAVAMANOS
TALLER Y MECANICA
PAPELERIA Y PUBLICIDAD
INSUMO GENERALES
TRANSFORMADOR
CONTROL DE ACCESO
L. DE PROPIEDAD
ACERA EXISTENTE
IDAAN